DIE BRANDSCHUTZMASSNAHMEN
SIND GEMÄSS DER BAUORDNUNG
DURCH DEN VERMIETER AUSZUFÜHREN

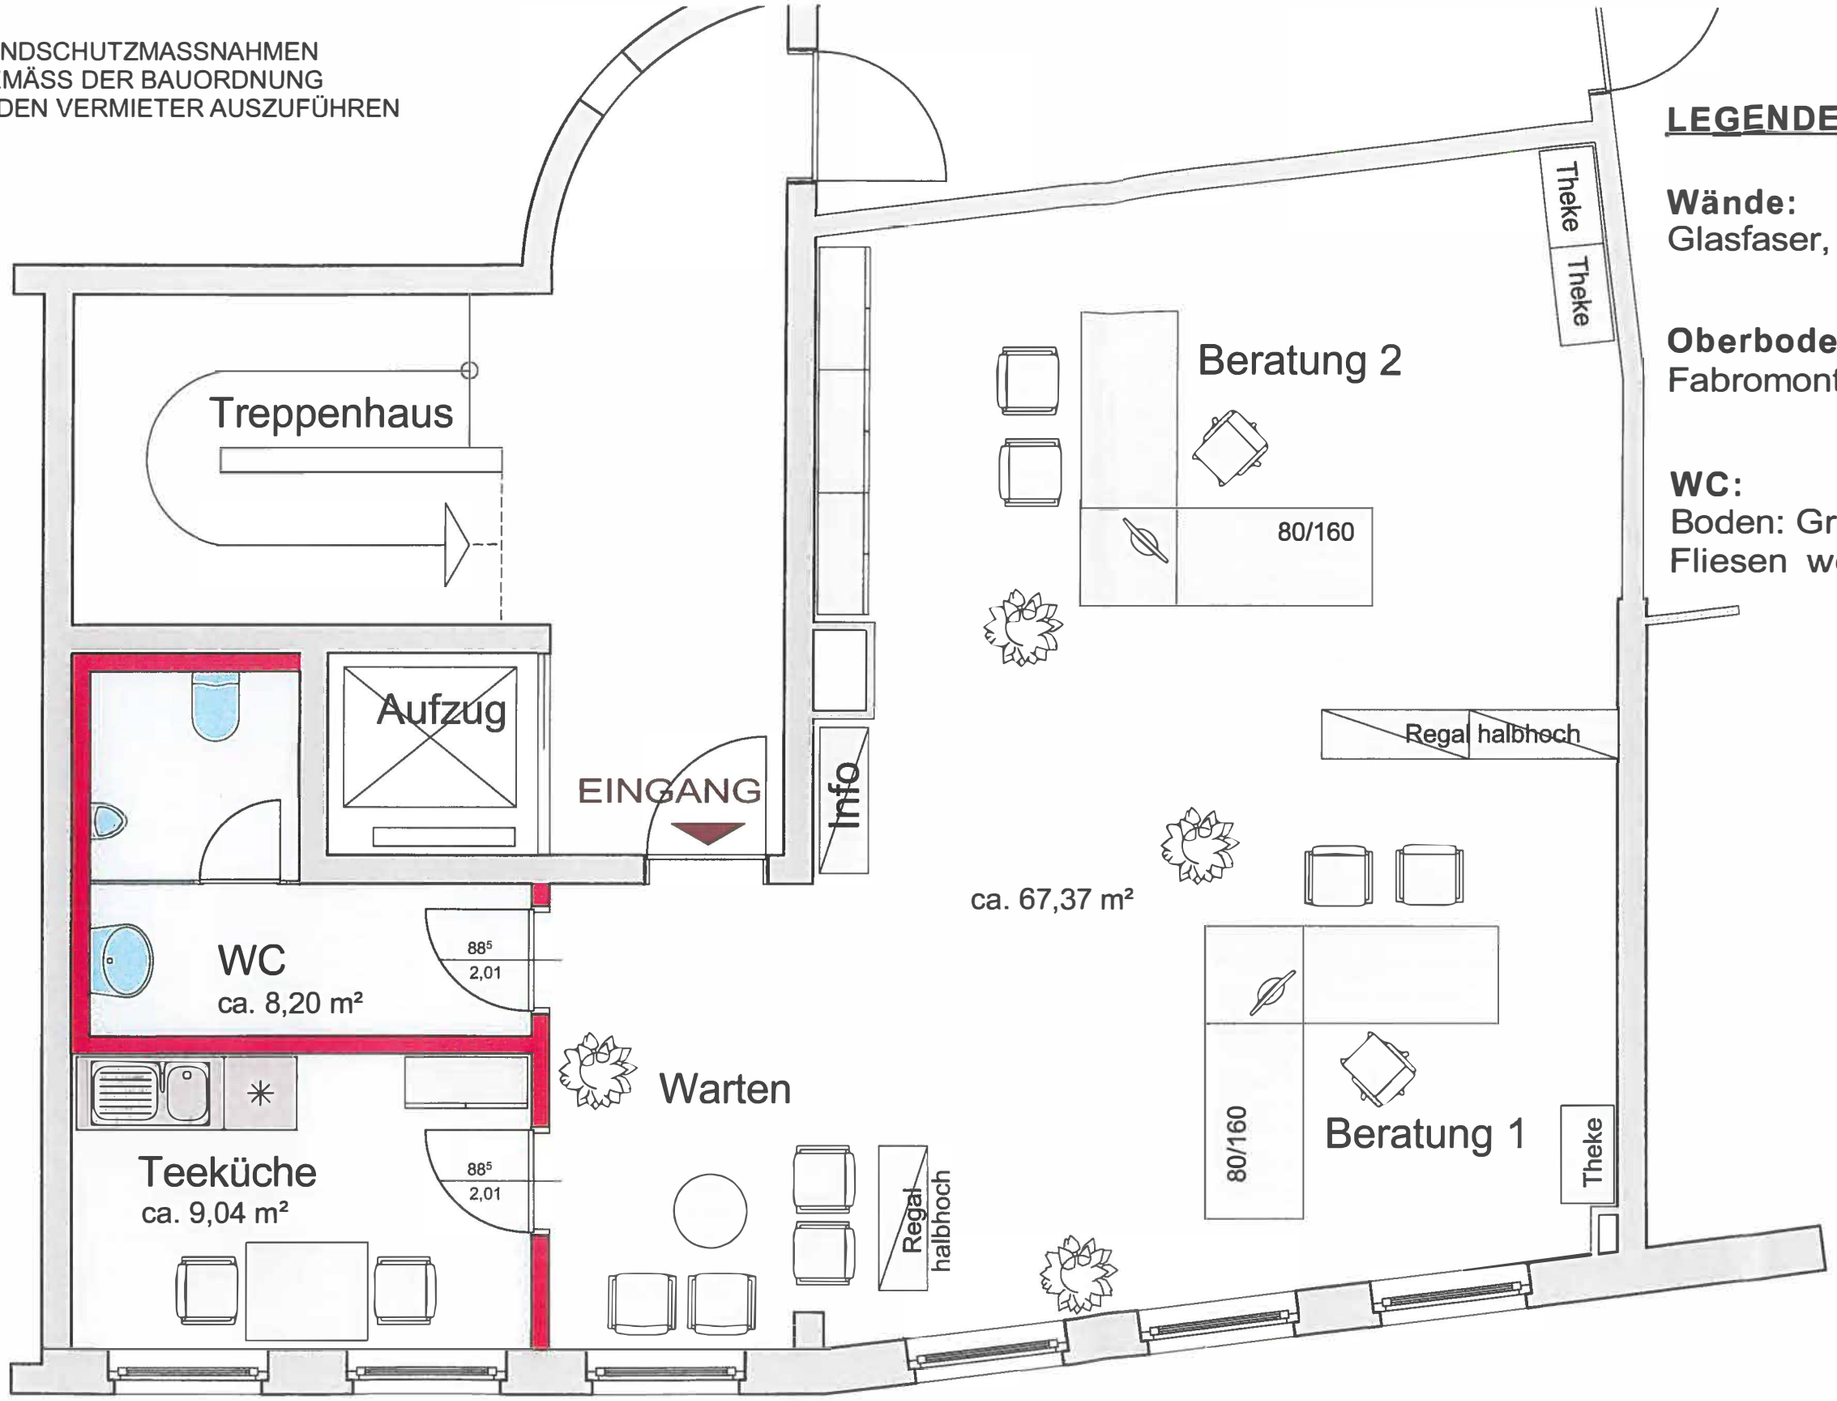

Zeichnung wurde ohne Maßvorgaben erstellt.

LEGENDE

Wände:
Glasfaser, Anstrich in LAVA 18

Oberboden Beratung + Sozialraum:
Fabromont Elara 812

WC:
Boden: Grau
Fliesen weiß/matt

Vorabzug
15.02.11

Beratungsstelle SCHWERIN
Helenenstr. 4+6
19053 Schwerin

Leiter/in:

INDEX	NAME	DATUM	ART DER ÄNDERUNG

PROJEKT: Aufteilung und Möblierung
PLAN: -Anmietung-
1. OBERGESCHOSS M 1:50

GEZ.	GEPR.	DATUM	OBJEKT	PROJEKT	HAUS	FACHB.	Zeichnung	LFD.NR.	IND
Tux.		15.02.11							

Knappschaft Bahn See

DER BAUHERR
Deutsche Rentenversicherung
Knappschaft - Bahn - See
PIEPERSTRASSE 14-28
44781 BOCHUM
FON 0234/304-0

DIE GESCHÄFTSFÜHRUNG
1. DIREKTOR DR. GREVE

DER ARCHITEKT
Deutsche Rentenversicherung
Knappschaft - Bahn - See
DEZERNAT VI.5 PLANEN+BAUEN
FON 0234/304-89010
FAX 0234/304-89020

LTD. BAUDIREKTORIN PROJEKTLEITUNG
LAUSE Dezernat VI 5.2